

Département de la Meurthe et Moselle
Communauté de Communes Meurthe, Mortagne, Moselle

COMMUNE DE VIRECOURT

Plan Local d'Urbanisme

07-2-4 – Schéma des réseaux d'Adduction en Eau Potable


(sans échelle)

Prescription de la révision générale du PLU	DCM	07/09/2015
Arrêt du projet de PLU	DCM	26/02/2020
Approbation de la révision générale du PLU	DCM	28/01/2021

Document approuvé par D.C.M le 28/01/2021




Date de référence : janvier 2021

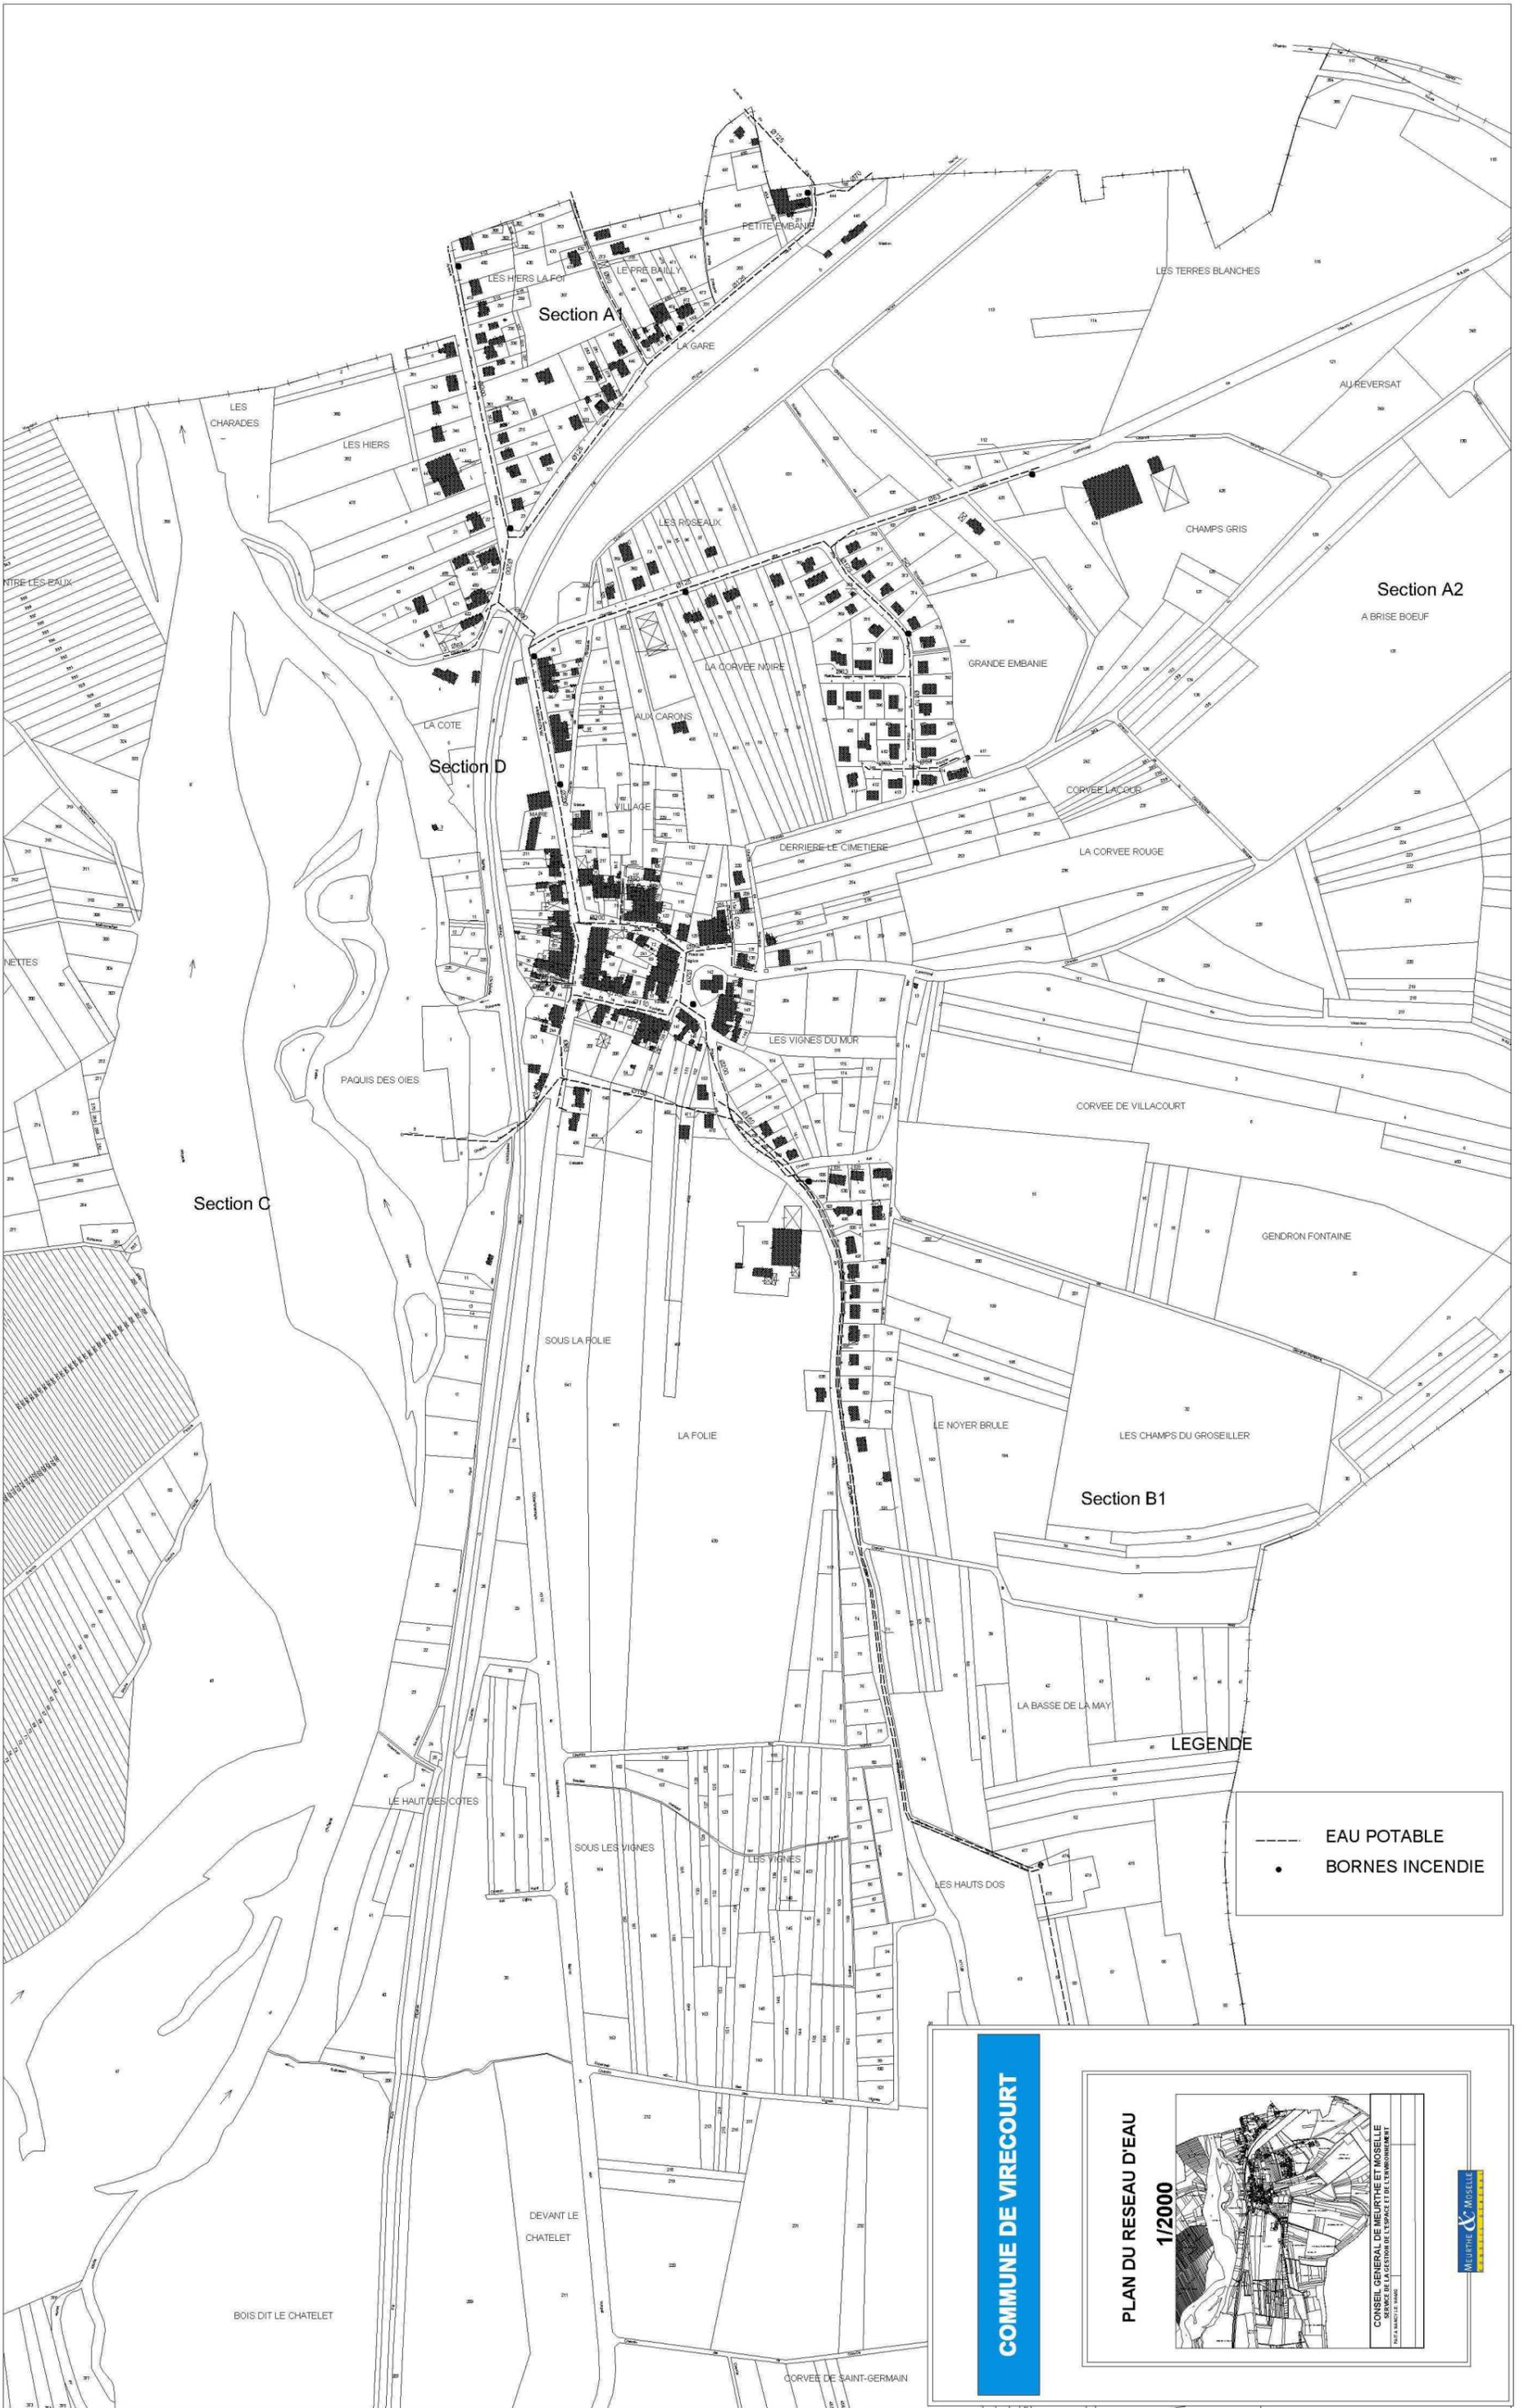

COMMUNE DE VIRECOURT

PLAN DU RESEAU D'EAU

1/2000

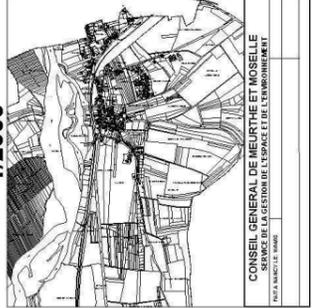

CONSEIL GENERAL DE MEURTHE ET MOSELLE
SERVICE DE LA GESTION DE L'ESPACE ET DE L'ENvironnement

MAIRIE DE VIRECOURT

